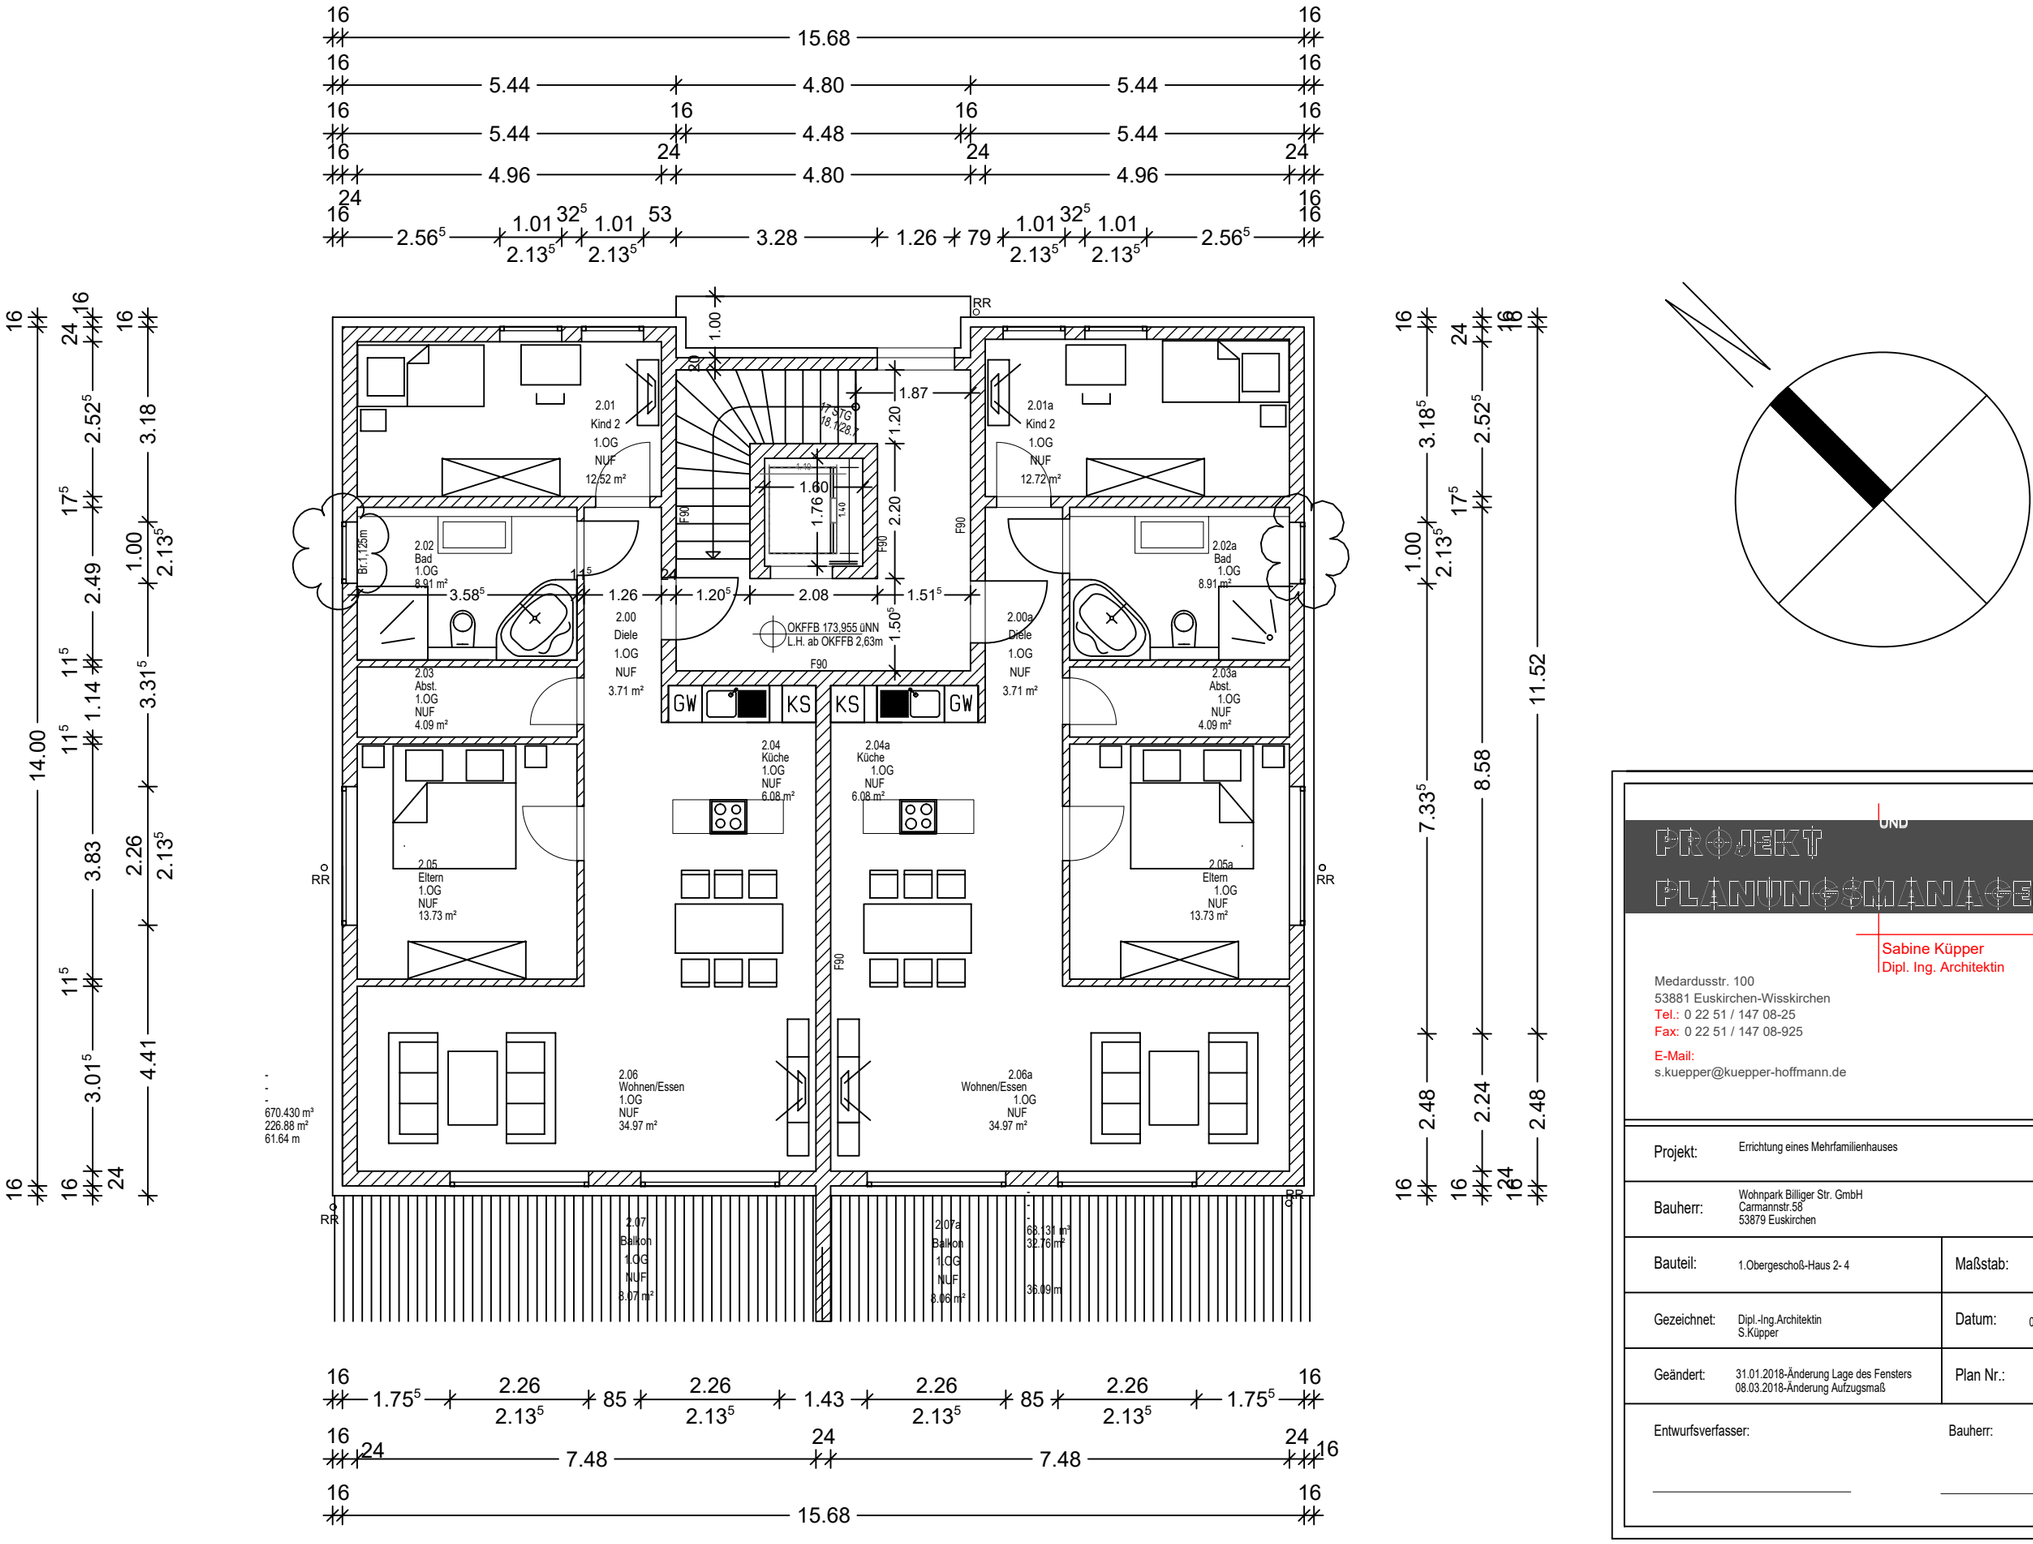

PROJEKT UND PLANUNGSMANAGEMENT

Sabine Küpper
Dipl. Ing. Architektin

Medardusstr. 100
53881 Euskirchen-Wisskirchen
Tel.: 0 22 51 / 147 08-25
Fax: 0 22 51 / 147 08-925
E-Mail:
s.kuepper@kuepper-hoffmann.de

Projekt:	Errichtung eines Mehrfamilienhauses		
Bauherr:	Wohnpark Billiger Str. GmbH Carmannstr.58 53879 Euskirchen		
Bauteil:	1.Obergeschoß-Haus 2- 4	Maßstab:	1:100
Gezeichnet:	Dipl.-Ing.Architektin S.Küpper	Datum:	08.03.2018
Geändert:	31.01.2018-Änderung Lage des Fensters 08.03.2018-Änderung Aufzugsmaß	Plan Nr.:	3b
Entwurfsverfasser:		Bauherr:	