




Ansicht Süden

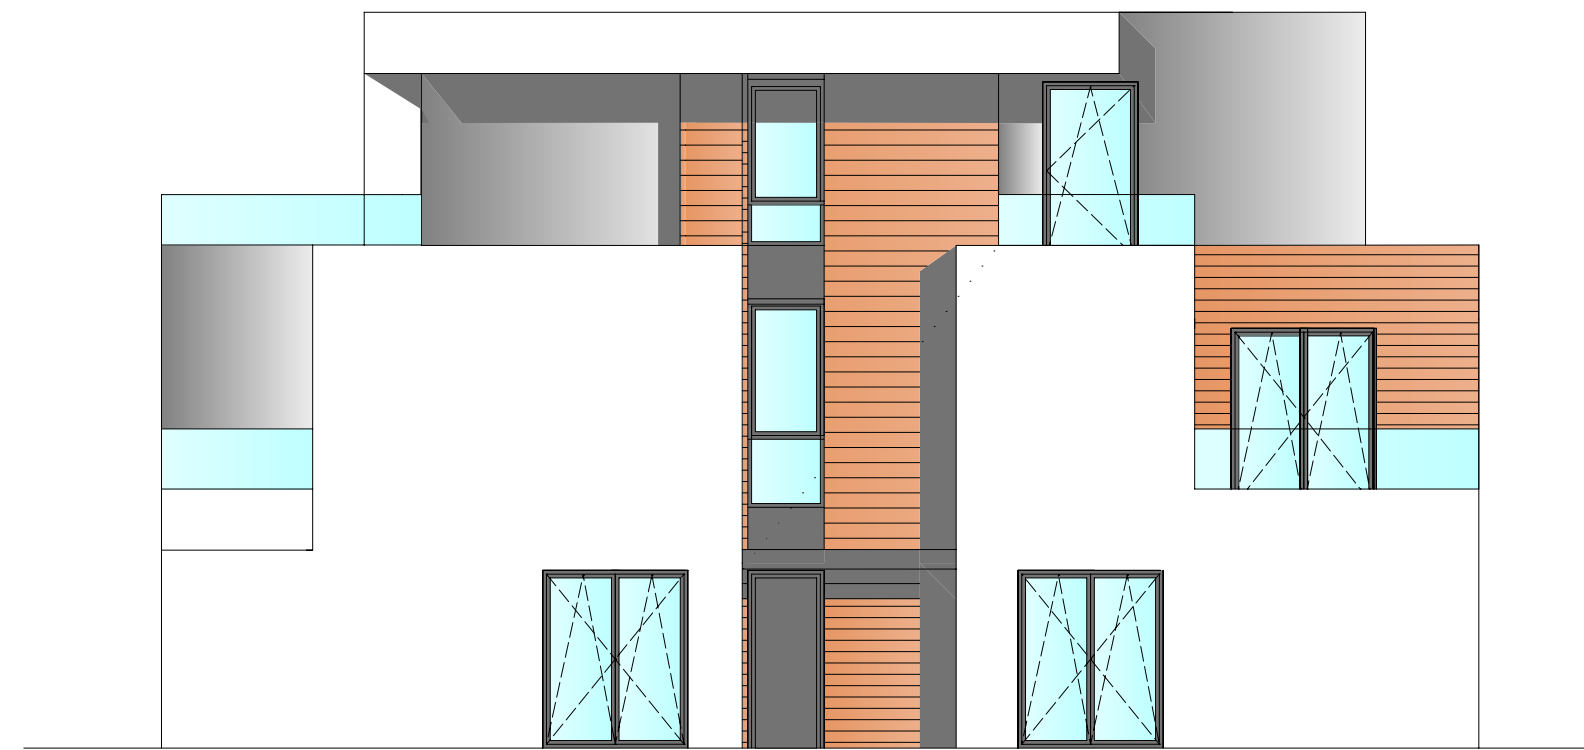

Ansicht Osten

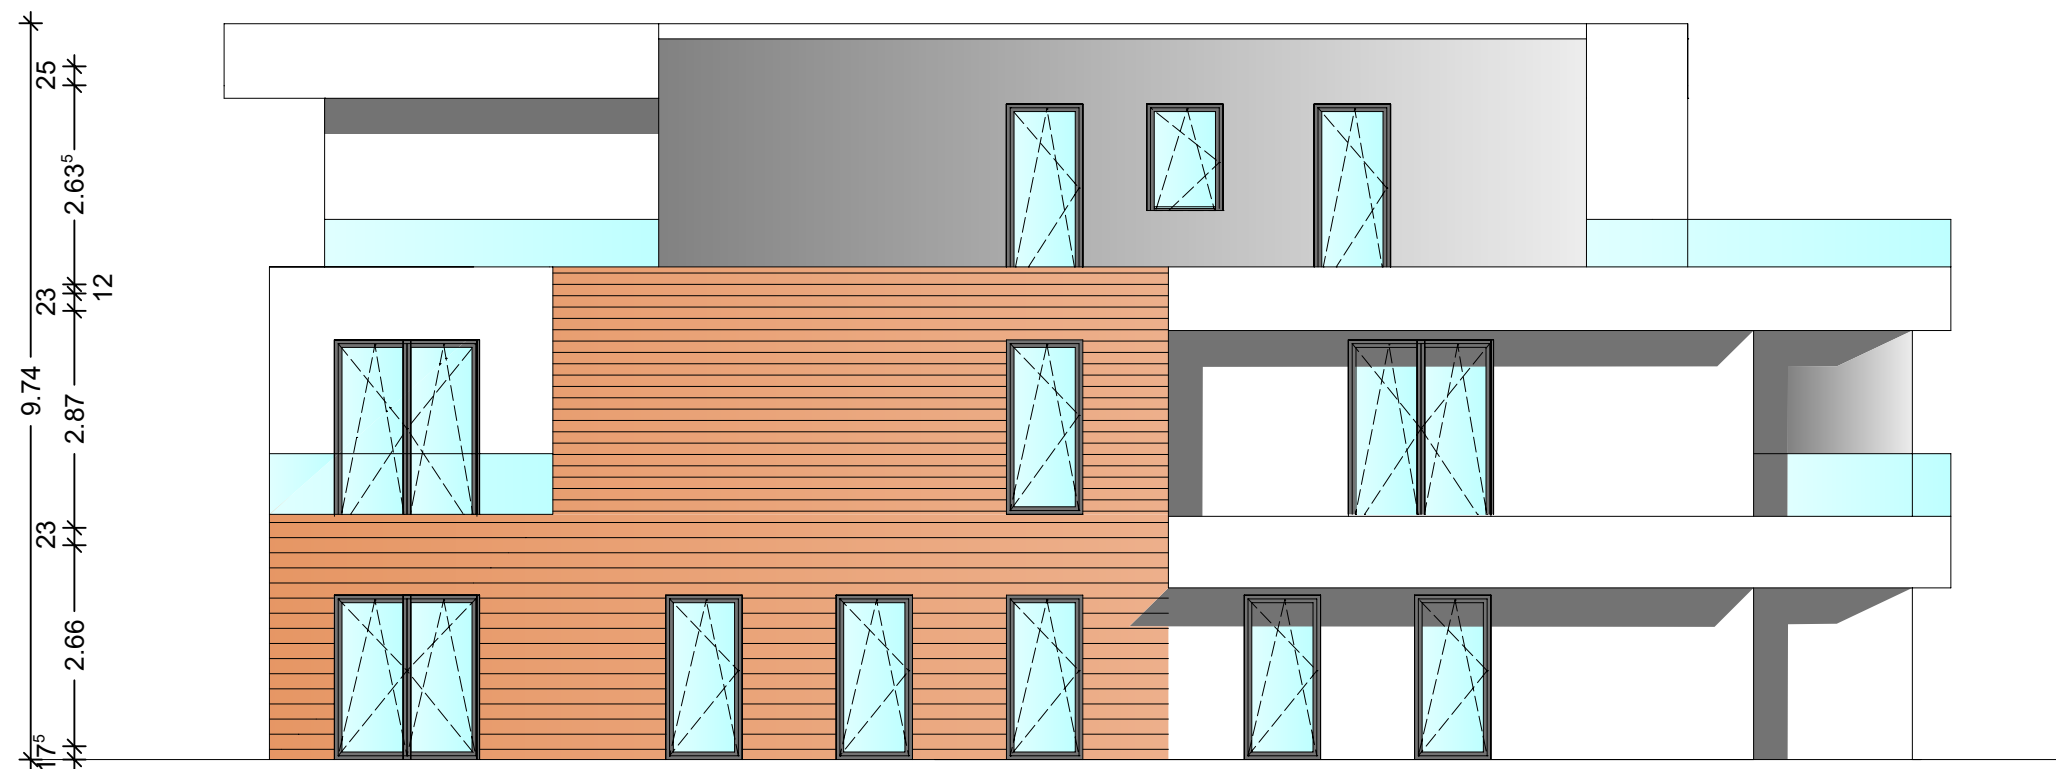

Ansicht Norden

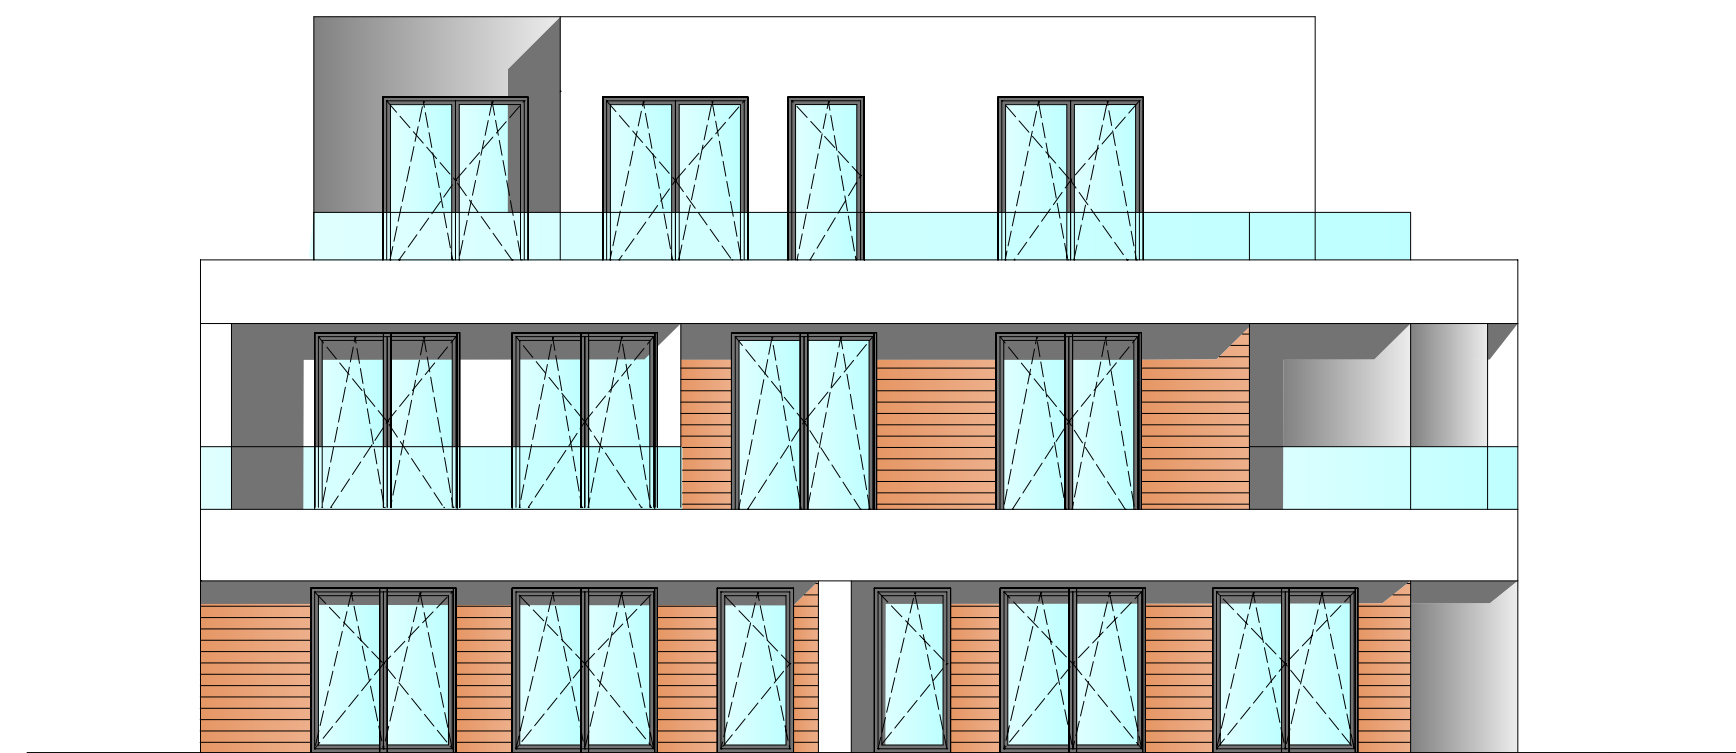

Ansicht Westen

Sabine Küpper Dipl.-Ing. Architektin	
Medardustr. 100 53881 Euskirchen-Wiskirchen Tel.: 0 22 51 / 147 08-25 Fax: 0 22 51 / 147 08-925 E-Mail: s.kuepper@kuepper-hoffmann.de	
Projekt:	Erichtung eines Mehrfamilienhauses mit 9 Wohneinheiten in Euskirchen
Bauherr:	Detail und Sabine Küpper selbststr. 47 53879 Euskirchen
Bauteil:	Ansichten Haus 1
Maßstab:	1:100
Gezeichnet:	Dipl.-Ing. Architektin S. Küpper
Datum:	02.10.2019
Geändert:	Änderung Treppenhaus Ansicht Ost/Süd/Nord im SG
Plan Nr.:	5
Entwurfsverfasser:	Bauherr:
_____	_____